

ELABORATO PLANIMETRICO

Compilato da:
Grandi Roberta

Iscritto all'albo:
Geometri

Prov. Modena N. 2183


**Agenzia del Territorio
CATASTO FABBRICATI
Ufficio Provinciale di
Modena**

Comune di Spilamberto
Sezione: Foglio: 22 Particella: 384

Protocollo n. del
Tipo Mappale n. 126513 del 18/05/2011

Dimostrazione grafica dei subalterni

Scala 1 : 1000

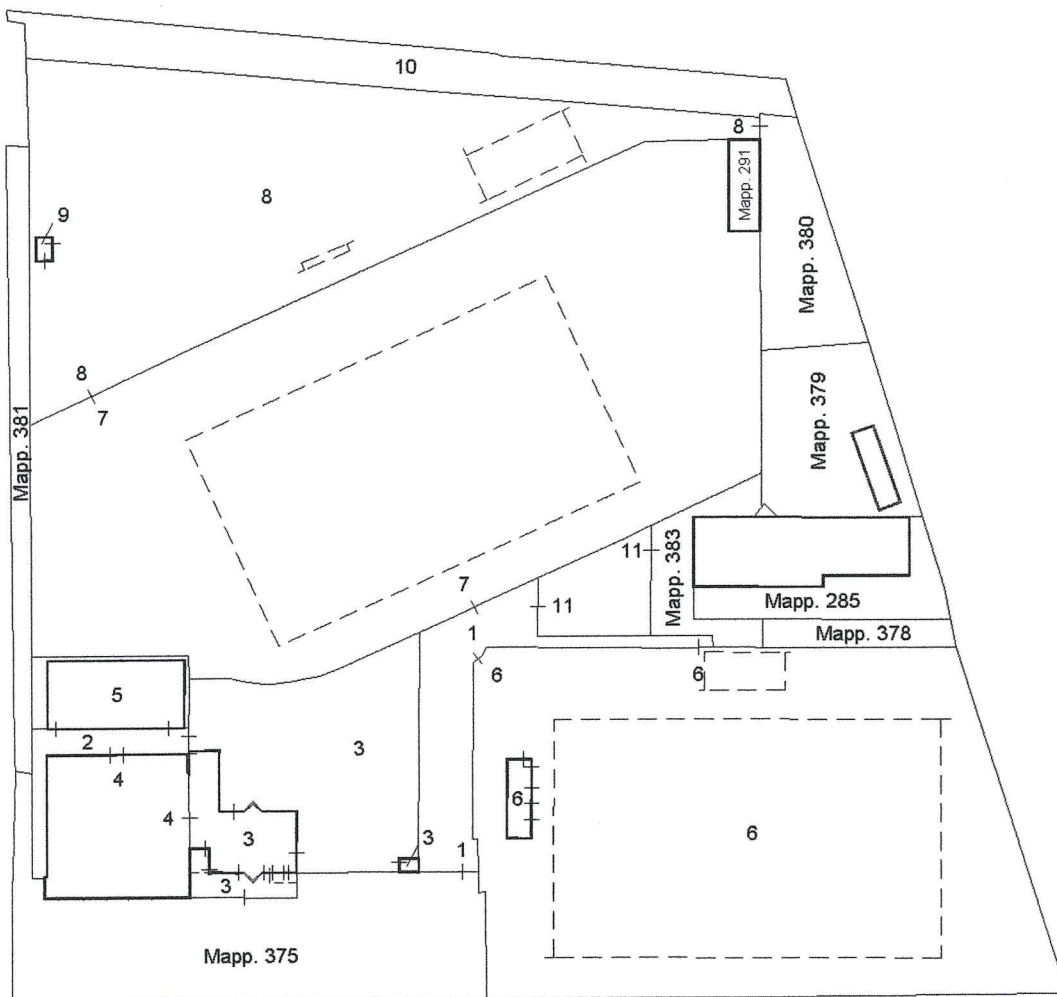

PIANO TERRA CON CORTI ANNESSE

